



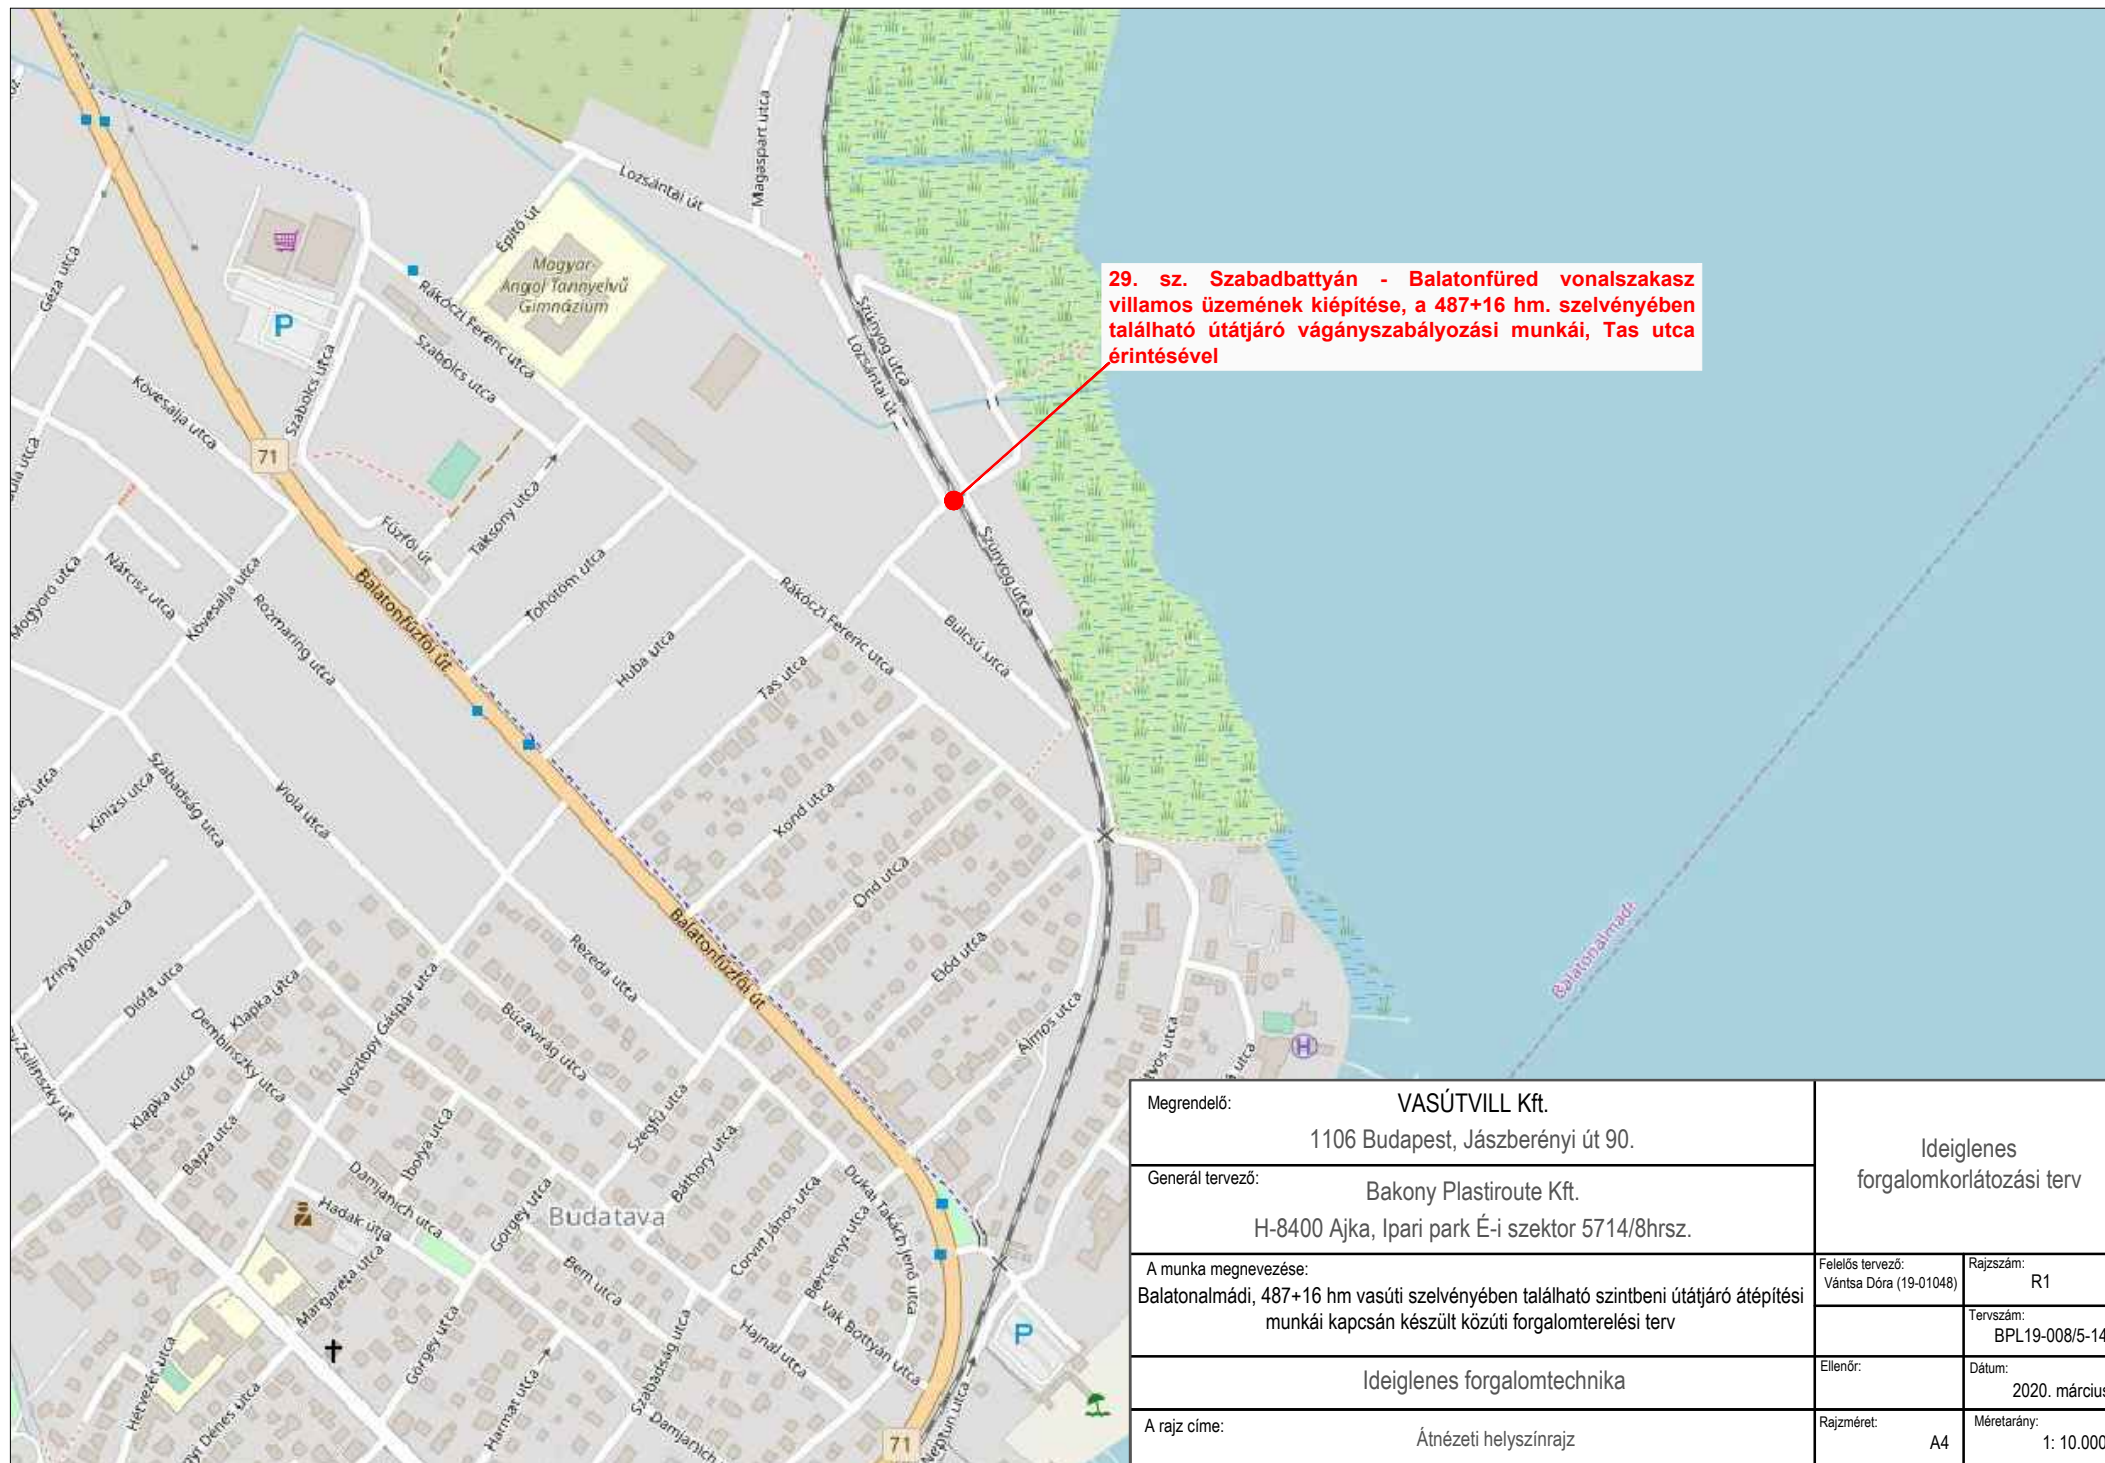


Megrendelő:	VASÚTVILL Kft. 1106 Budapest, Jászberényi út 90.	Ideiglenes forgalomkorlátozási terv	
Generál tervező:	Bakony Plastroute Kft. H-8400 Ajka, Ipari park É-i szektor 5714/8hrs.		
A munka megnevezése:	Balatonalmádi, 487+16 hm vasúti szelvényében található szintbeni útátjáró átépítési munkái kapcsán készült közúti forgalomterelési terv	Felelős tervező: Vántsa Dóra (19-01048)	Rajzszám: R1
			Tervszám: BPL19-008/5-14
Ideiglenes forgalomtechnika		Ellenőr:	Dátum: 2020. március
A rajz címe:	Átnézeti helyszínrajz	Rajzméret: A4	Méretarány: 1: 10.000

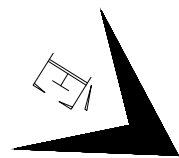


Balatonalmádi

Jelmagyarázat:

-  Meglévő közlekedési tábla
-  Letakarandó/leszerelendő közlekedési tábla
-  Ideiglenes közlekedési tábla

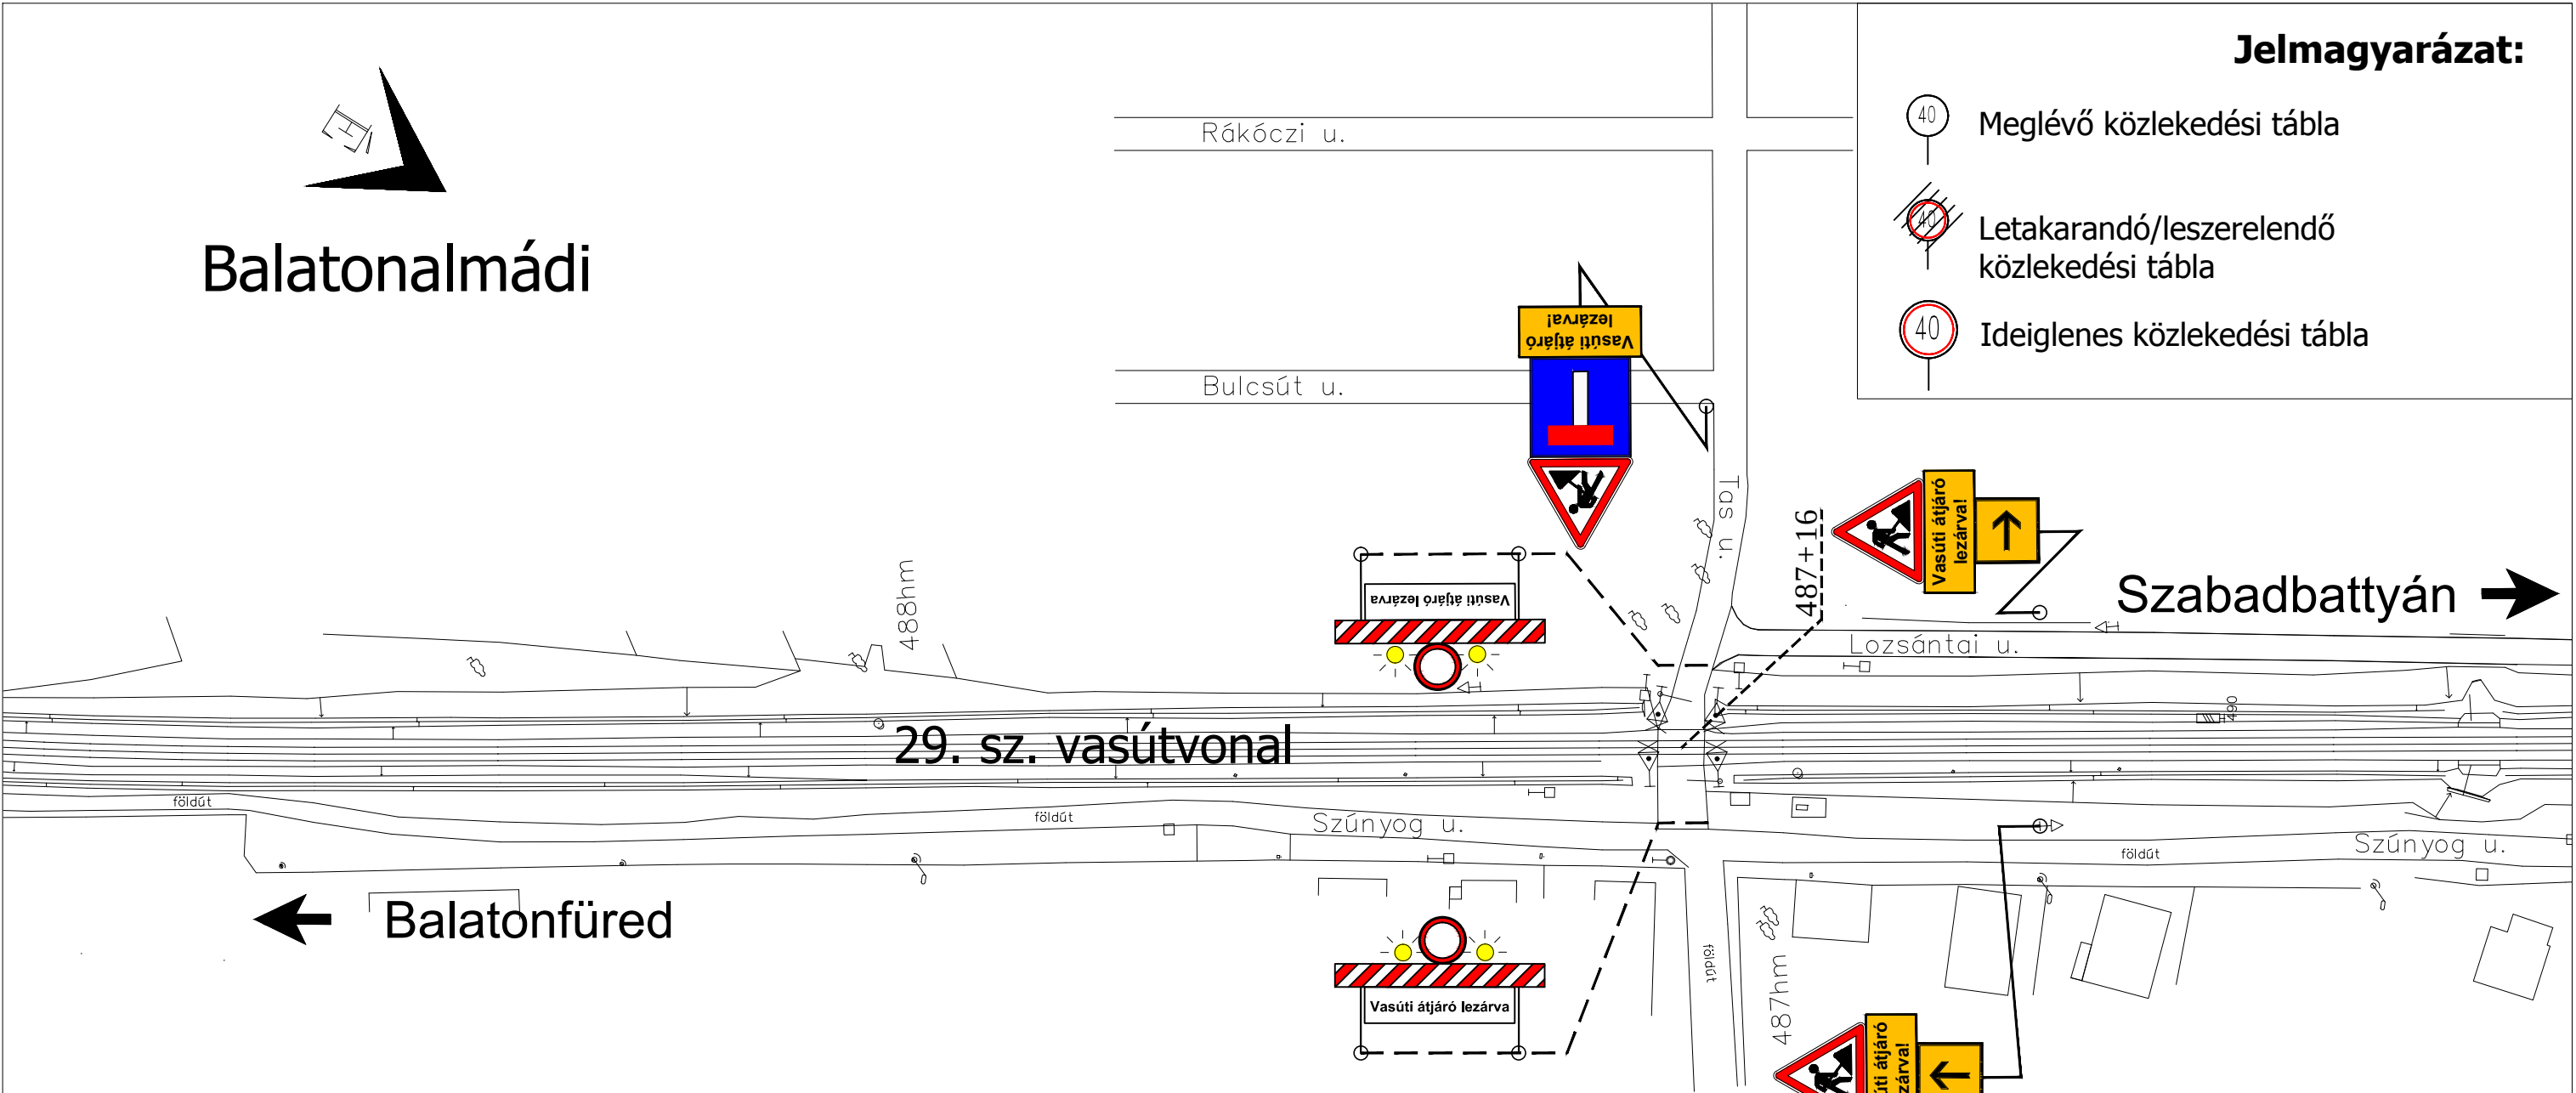

Megrendelő: VASÚTVILL Kft. 1106 Budapest, Jászberényi út 90.	Ideiglenes forgalomkorlátozási terv	
Generál tervező: Bakony Plastiroute Kft. H-8400 Ajka, Ipari park É-i szektor 5714/8hrsz.		
A munka megnevezése: Balatonalmádi, 487+16 hm vasúti szelvényében található szintbeni útátjáró átépítési munkái kapcsán készült közúti forgalomterelési terv	Felelős tervező: Vántsa Dóra (19-01048)	Rajkszám: R2
		Tervszám: BPL19-008/5-14
Ideiglenes forgalomtechnika	Ellenőr:	Dátum: 2020. március
A rajz címe: Teljes útpályás lezárás ideiglenes forgalomtechnikai helyszínrajza	Rajzméret: A3	Méretarány: 1: 1000

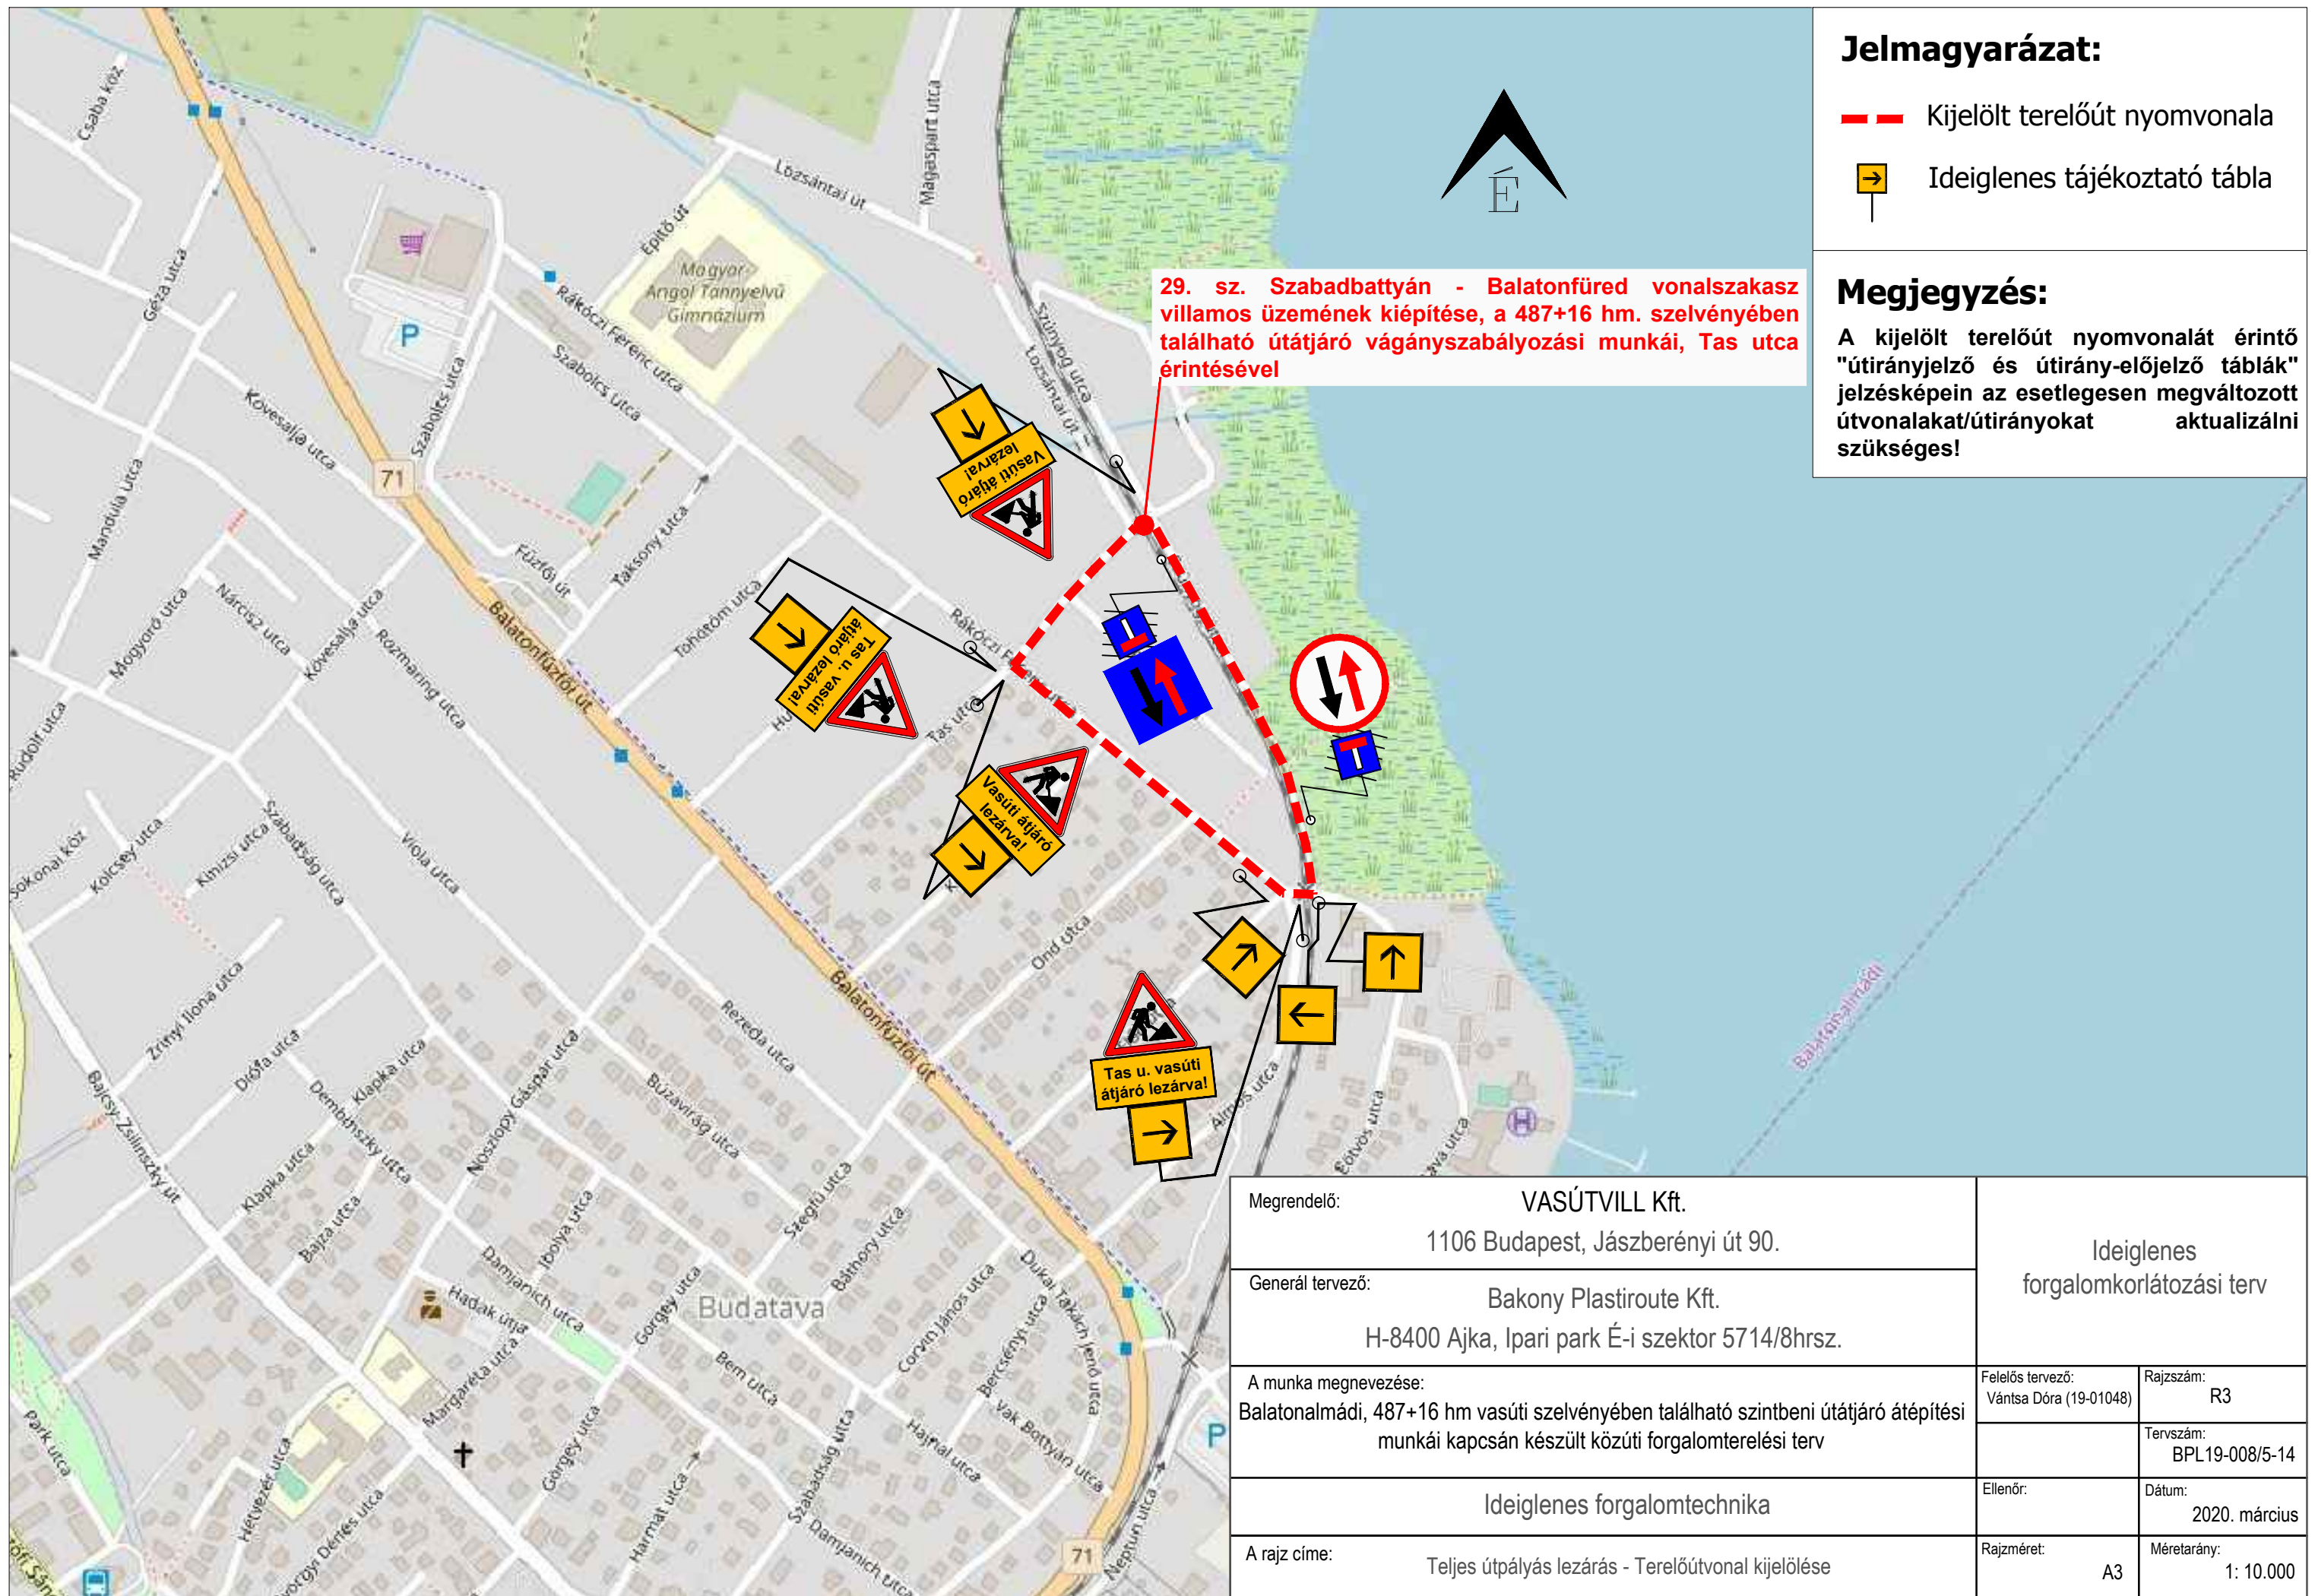

Jelmagyarázat:

— Kijelölt terelőút nyomvonala

→ Ideiglenes tájékoztató tábla

Megjegyzés:

A kijelölt terelőút nyomvonalát érintő "útirányjelző és útirány-előjelző táblák" jelzsképein az esetlegesen megváltozott útvonalakat/útirányokat aktualizálni szükséges!

Megrendelő:

VASÚTVILL Kft.
1106 Budapest, Jászberényi út 90.

Generál tervező:

Bakony Plastiroute Kft.
H-8400 Ajka, Ipari park É-i szektor 5714/8hrs.

A munka megnevezése:

Balatonalmádi, 487+16 hm vasúti szelvényében található szintbeni útátjáró átépítési munkái kapcsán készült közúti forgalomterelési terv

A rajz címe:

Teljes útpályás lezárás - Terelőút vonal kijelölése

Ideiglenes
forgalomkorlátozási terv

Felelős tervező:
Vántsá Dóra (19-01048)

Rajzszám:
R3

Tervszám:
BPL19-008/5-14

Ellenőr:

Dátum:
2020. március

Rajzméret:

Méretarány:
A3
1: 10.000