


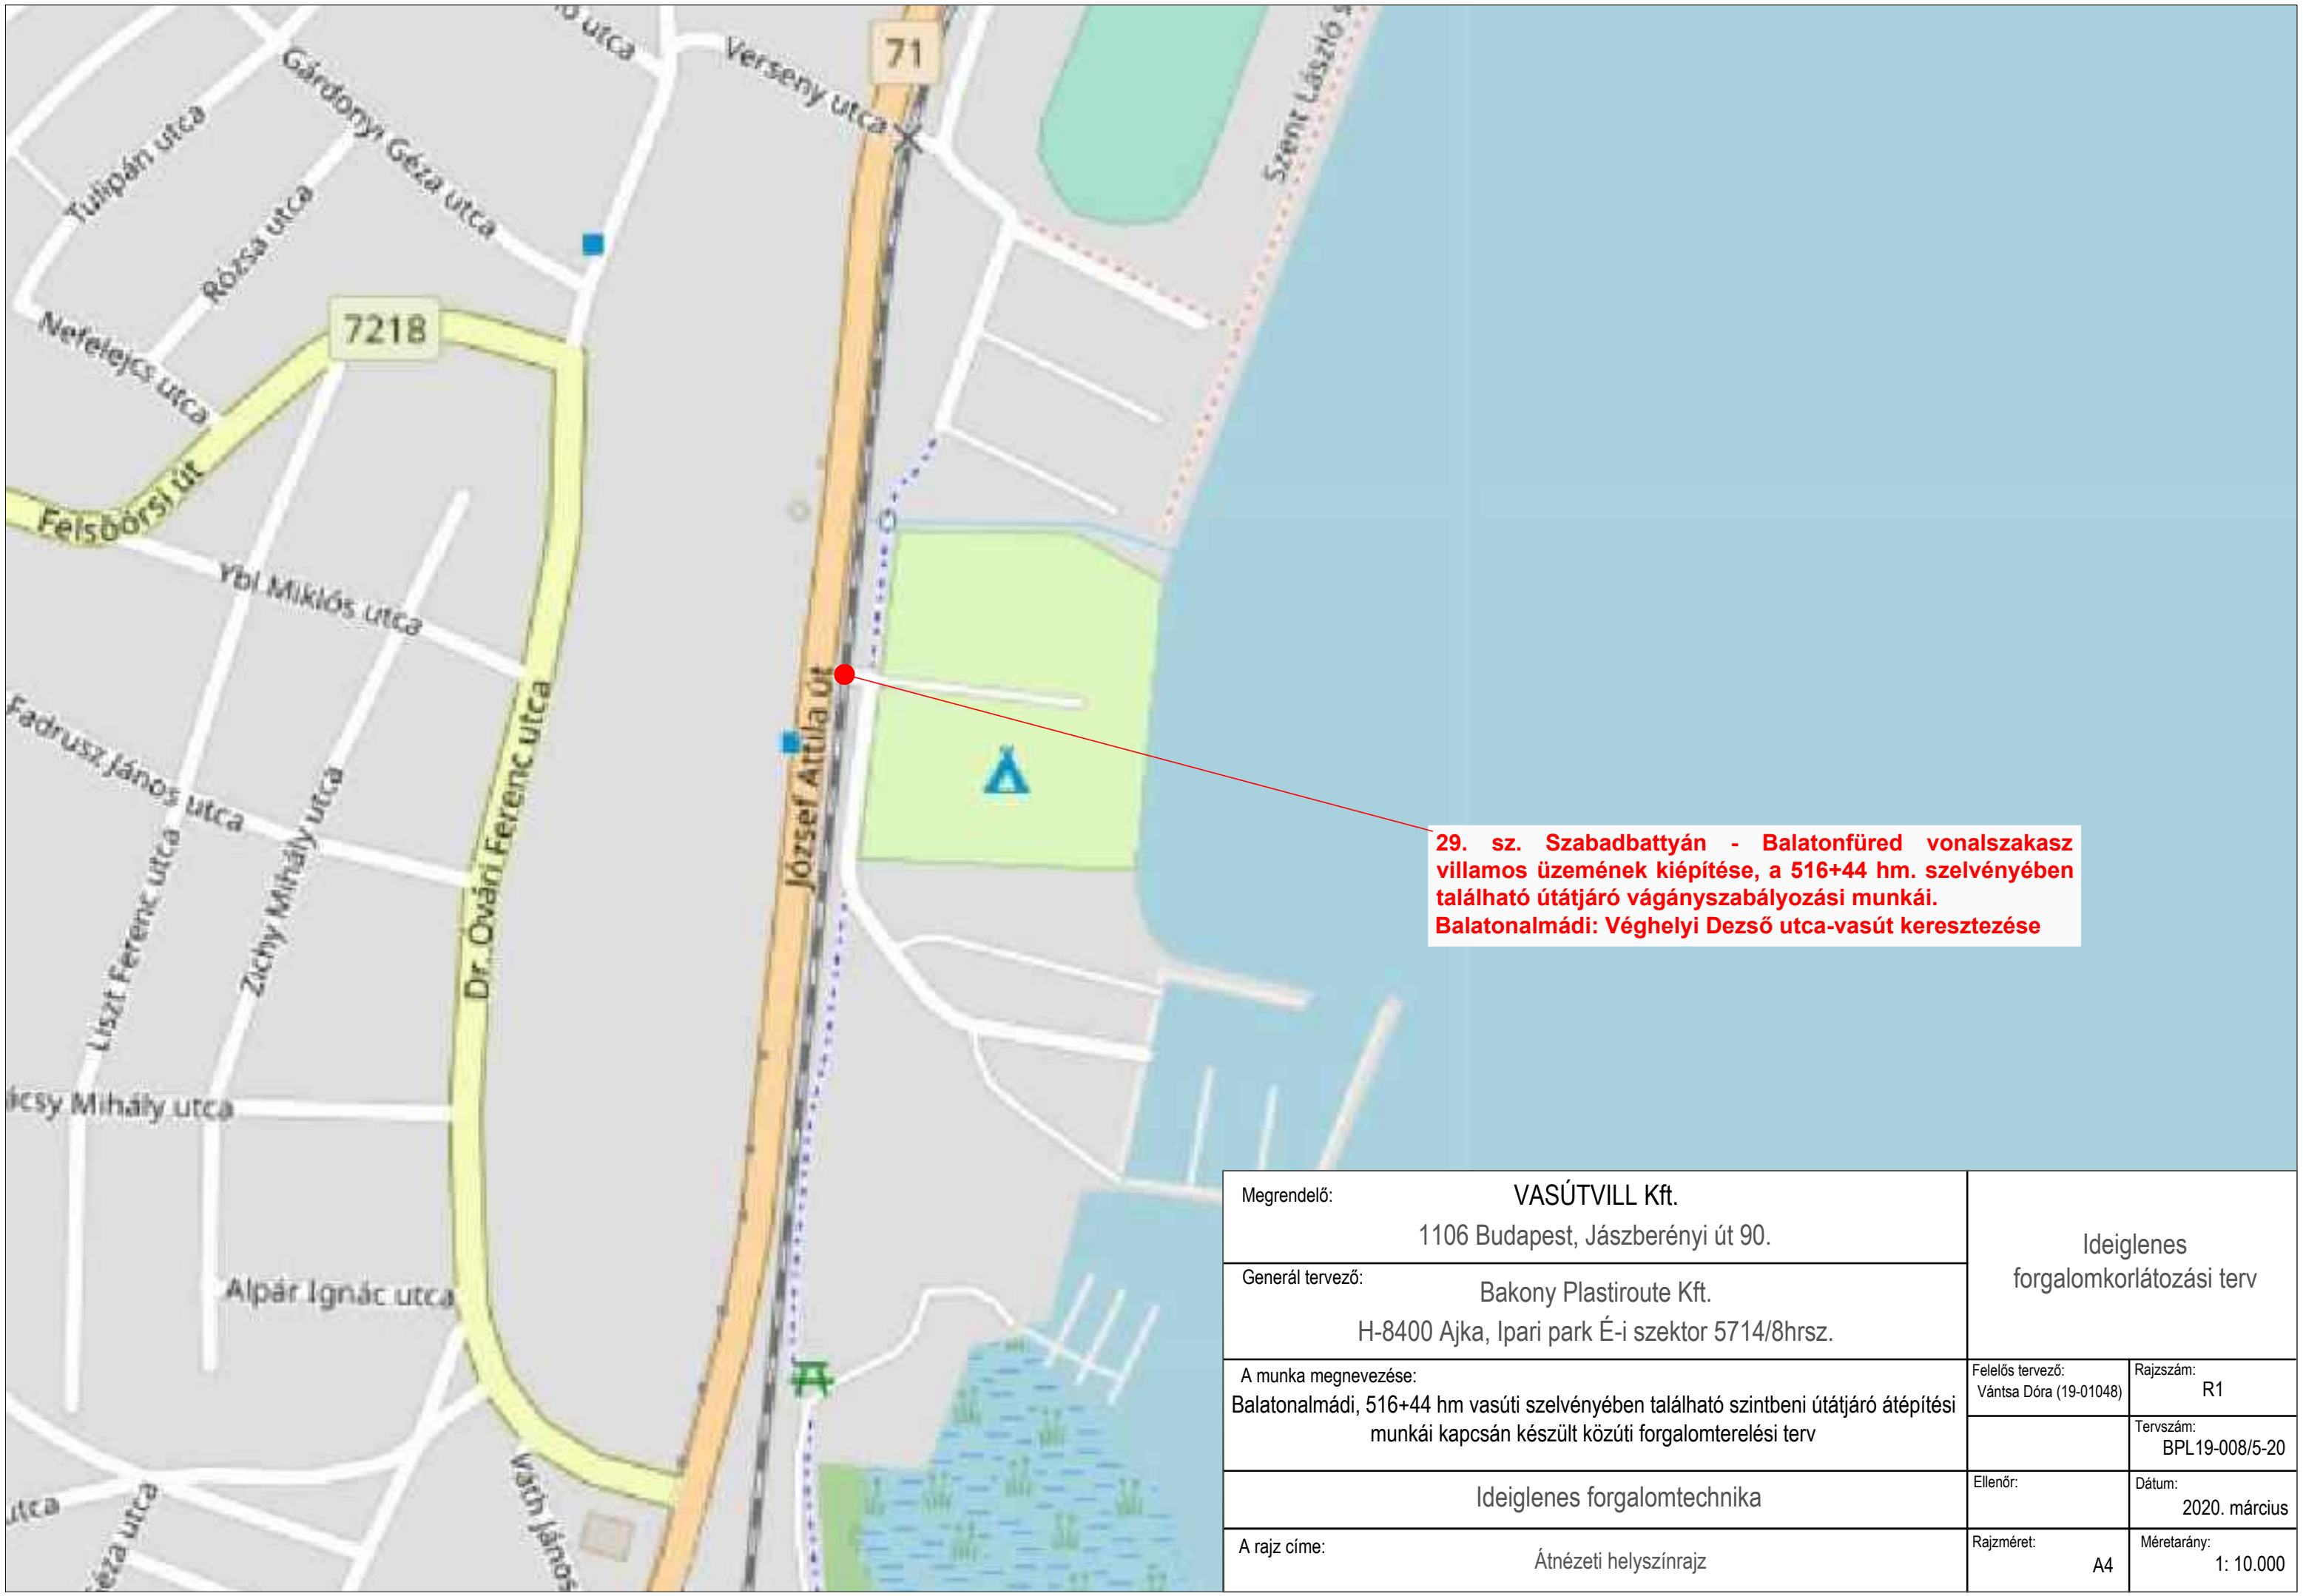


29. sz. Szabadbattyán - Balatonfüred vonalszakasz  
 villamos üzemének kiépítése, a 516+44 hm. szelvényében  
 található útátjáró vágányszabályozási munkái.  
 Balatonalmádi: Véghelyi Dezső utca-vasút keresztezése

|   |                                                                            |                                        |                          |
|---|----------------------------------------------------------------------------|----------------------------------------|--------------------------|
| Megrendelő:   | VASÚTVILL Kft.<br>1106 Budapest, Jászberényi út 90.                        | Ideiglenes<br>forgalomkorlátozási terv |                          |
| Generál tervező:   | Bakony Plastiroute Kft.<br>H-8400 Ajka, Ipari park É-i szektor 5714/8hrsz. |                                        |                          |
| A munka megnevezése:<br>Balatonalmádi, 516+44 hm vasúti szelvényében található szintbeni útátjáró átépítési munkái kapcsán készült közúti forgalomterelési terv | Felelős tervező:<br>Vántsa Dóra (19-01048)                                 | Rajkszám:<br>R1                        |                          |
|   |                                                                            | Tervszám:<br>BPL19-008/5-20            |                          |
| Ideiglenes forgalomtechnika   | Ellenőr:                                                                   | Dátum:<br>2020. március                |                          |
| A rajz címe:   | Átnézeti helyszínrajz                                                      | Rajzméret:<br>A4                       | Méretarány:<br>1: 10.000 |



## Jelmagyarázat:


-  Meglévő közlekedési tábla
-  Letakarandó/leszerelendő közlekedési tábla
-  Ideiglenes közlekedési tábla

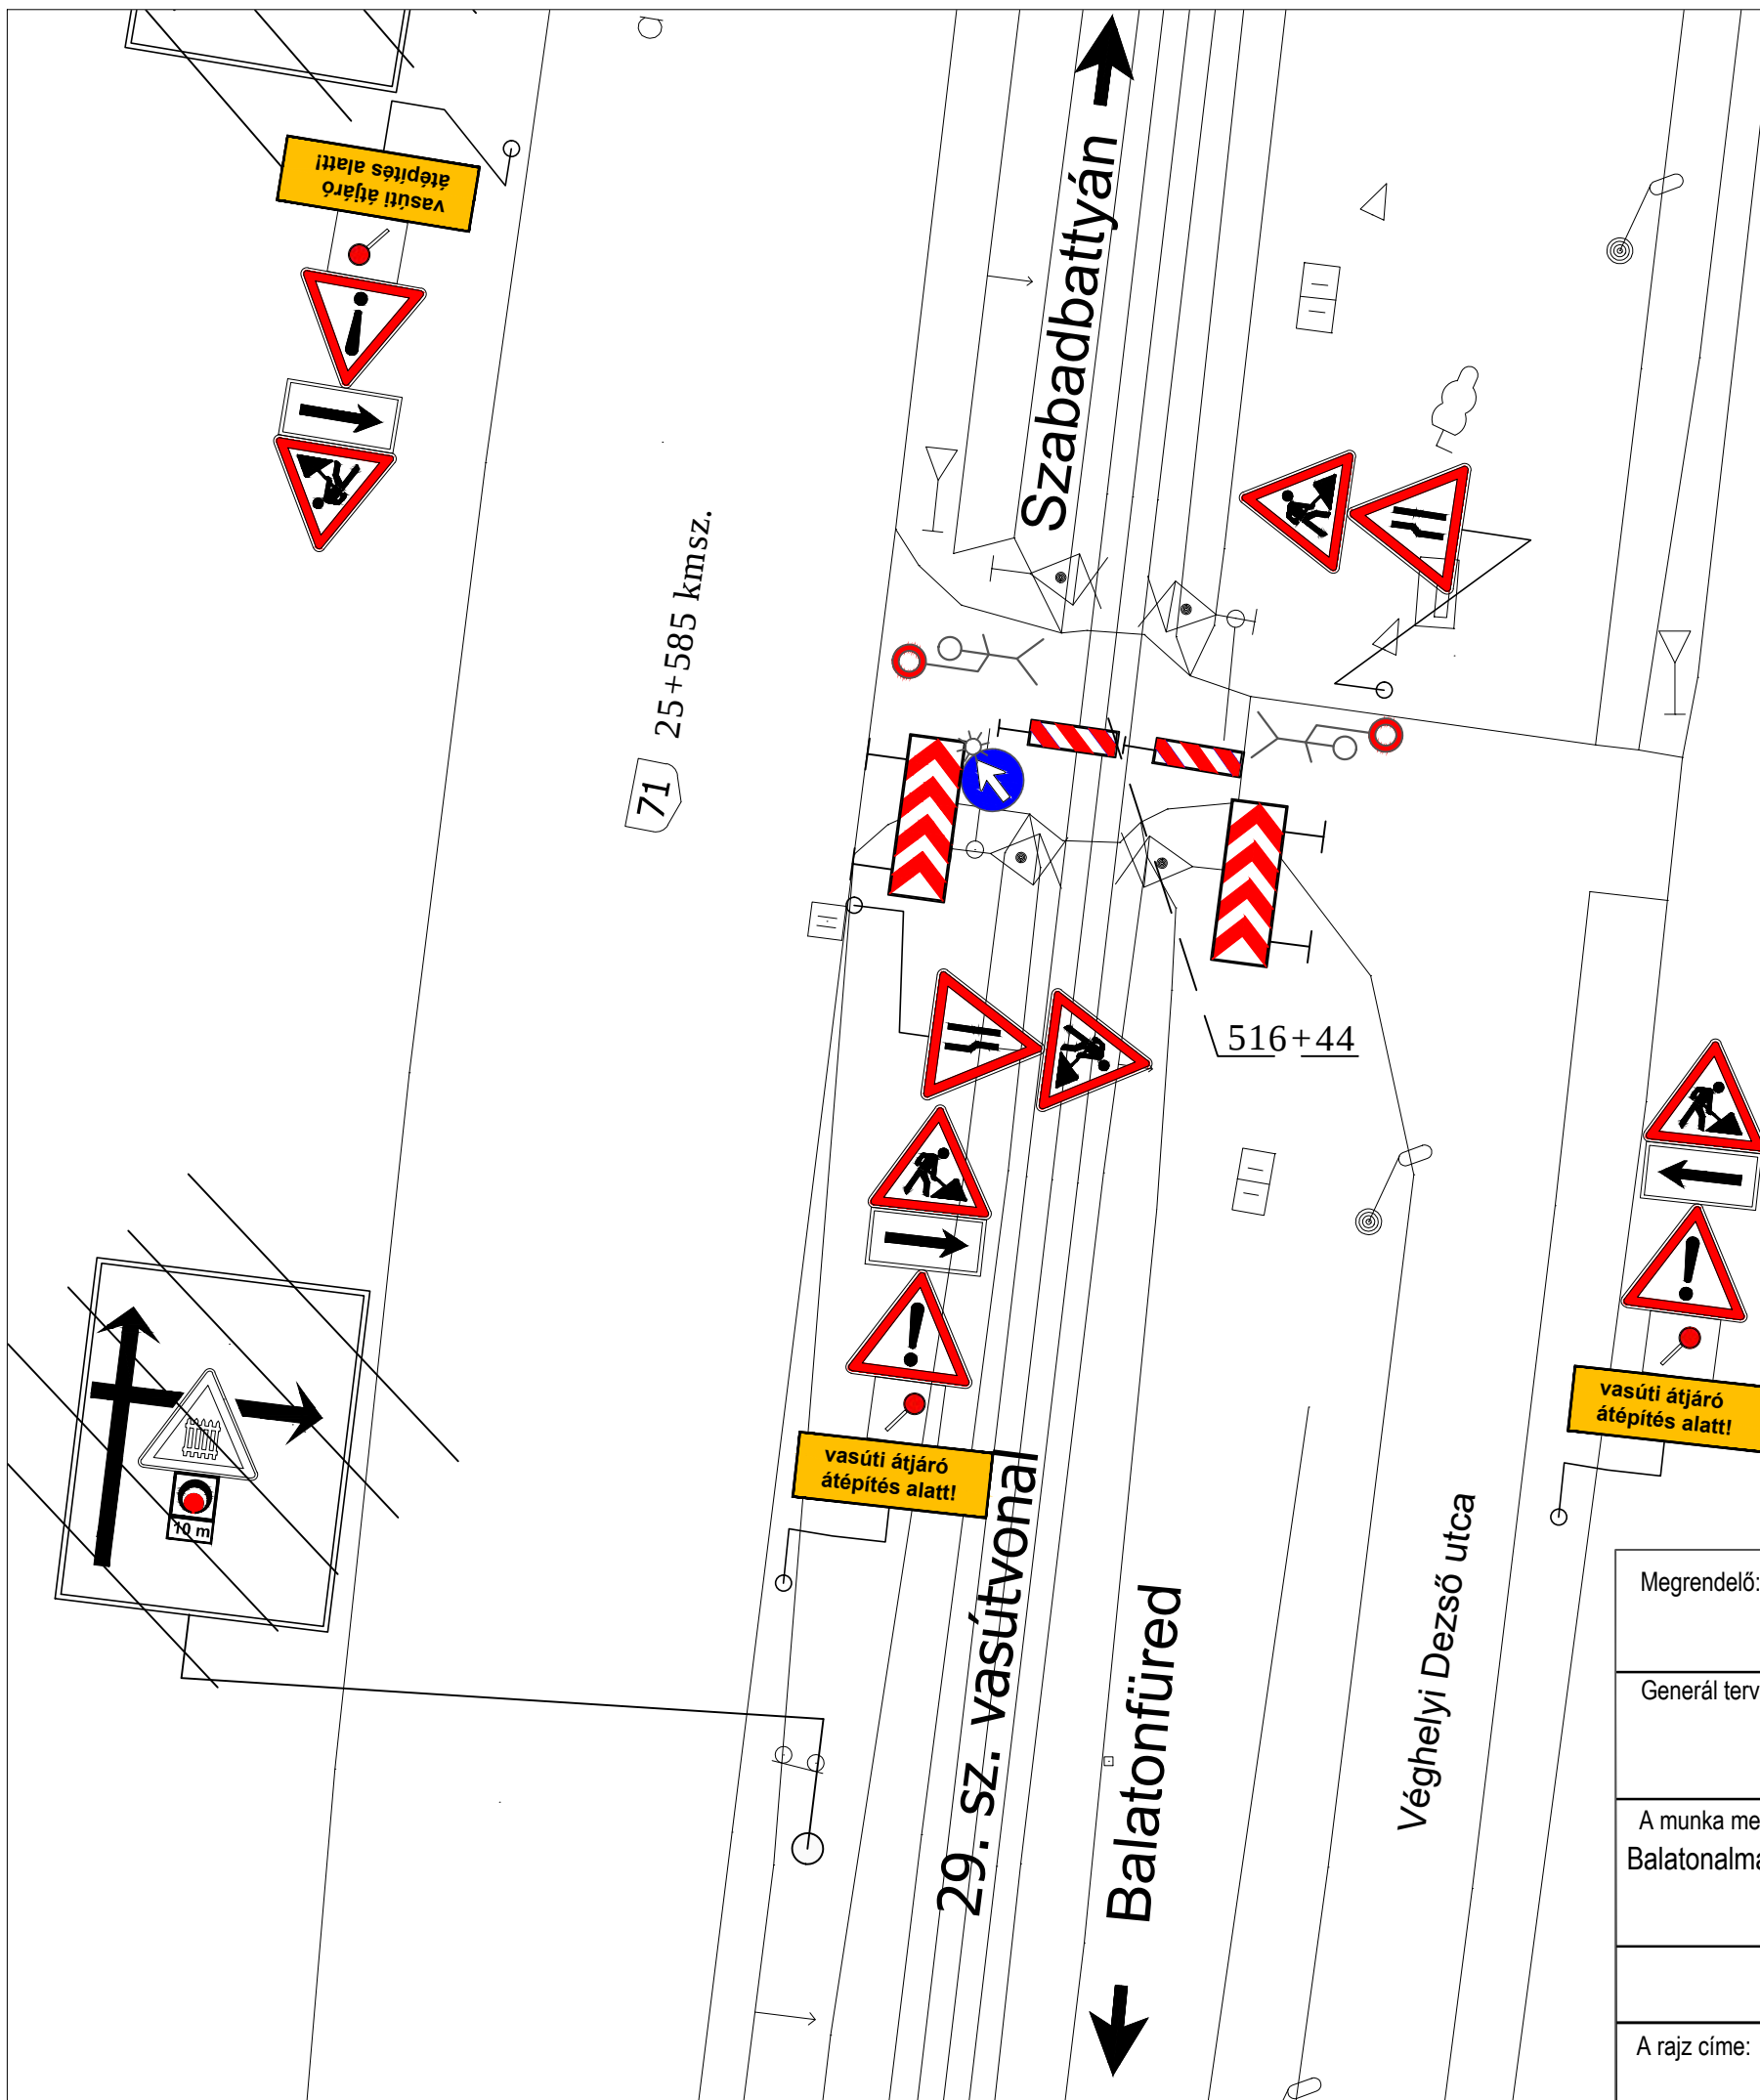

|   |                                                                           |                                        |  |
|---|---------------------------------------------------------------------------|----------------------------------------|--|
| Megrendelő:   | VASÚTVILL Kft.<br>1106 Budapest, Jászberényi út 90.                       | Ideiglenes<br>forgalomkorlátozási terv |  |
| Generál tervező:   | Bakony Plastiroute Kft.<br>H-8400 Ajka, Ipari park É-i szektor 5714/8hrs. |                                        |  |
| A munka megnevezése:<br>Balatonalmádi, 516+44 hm vasúti szelvényében található szintbeni útátjáró átépítési munkái kapcsán készült közúti forgalomterelési terv | Felelős tervező:<br>Vántsa Dóra (19-01048)                                | Rajkszám:<br>R2/2                      |  |
|   |                                                                           | Tervszám:<br>BPL19-008/5-20            |  |
| Ideiglenes forgalomtechnika   | Ellenőr:                                                                  | Dátum:<br>2020. március                |  |
| A rajz címe:<br>Félpályás lezárás ideiglenes forgalomtechnikai helyszínrajza I.                                                                                 | Rajzméret:<br>A3                                                          | Méretarány:<br>1: 500                  |  |

Jelmagyarázat:

- Meglévő közlekedési tábla
- Letakarandó/leszerelendő közlekedési tábla
- Ideiglenes közlekedési tábla

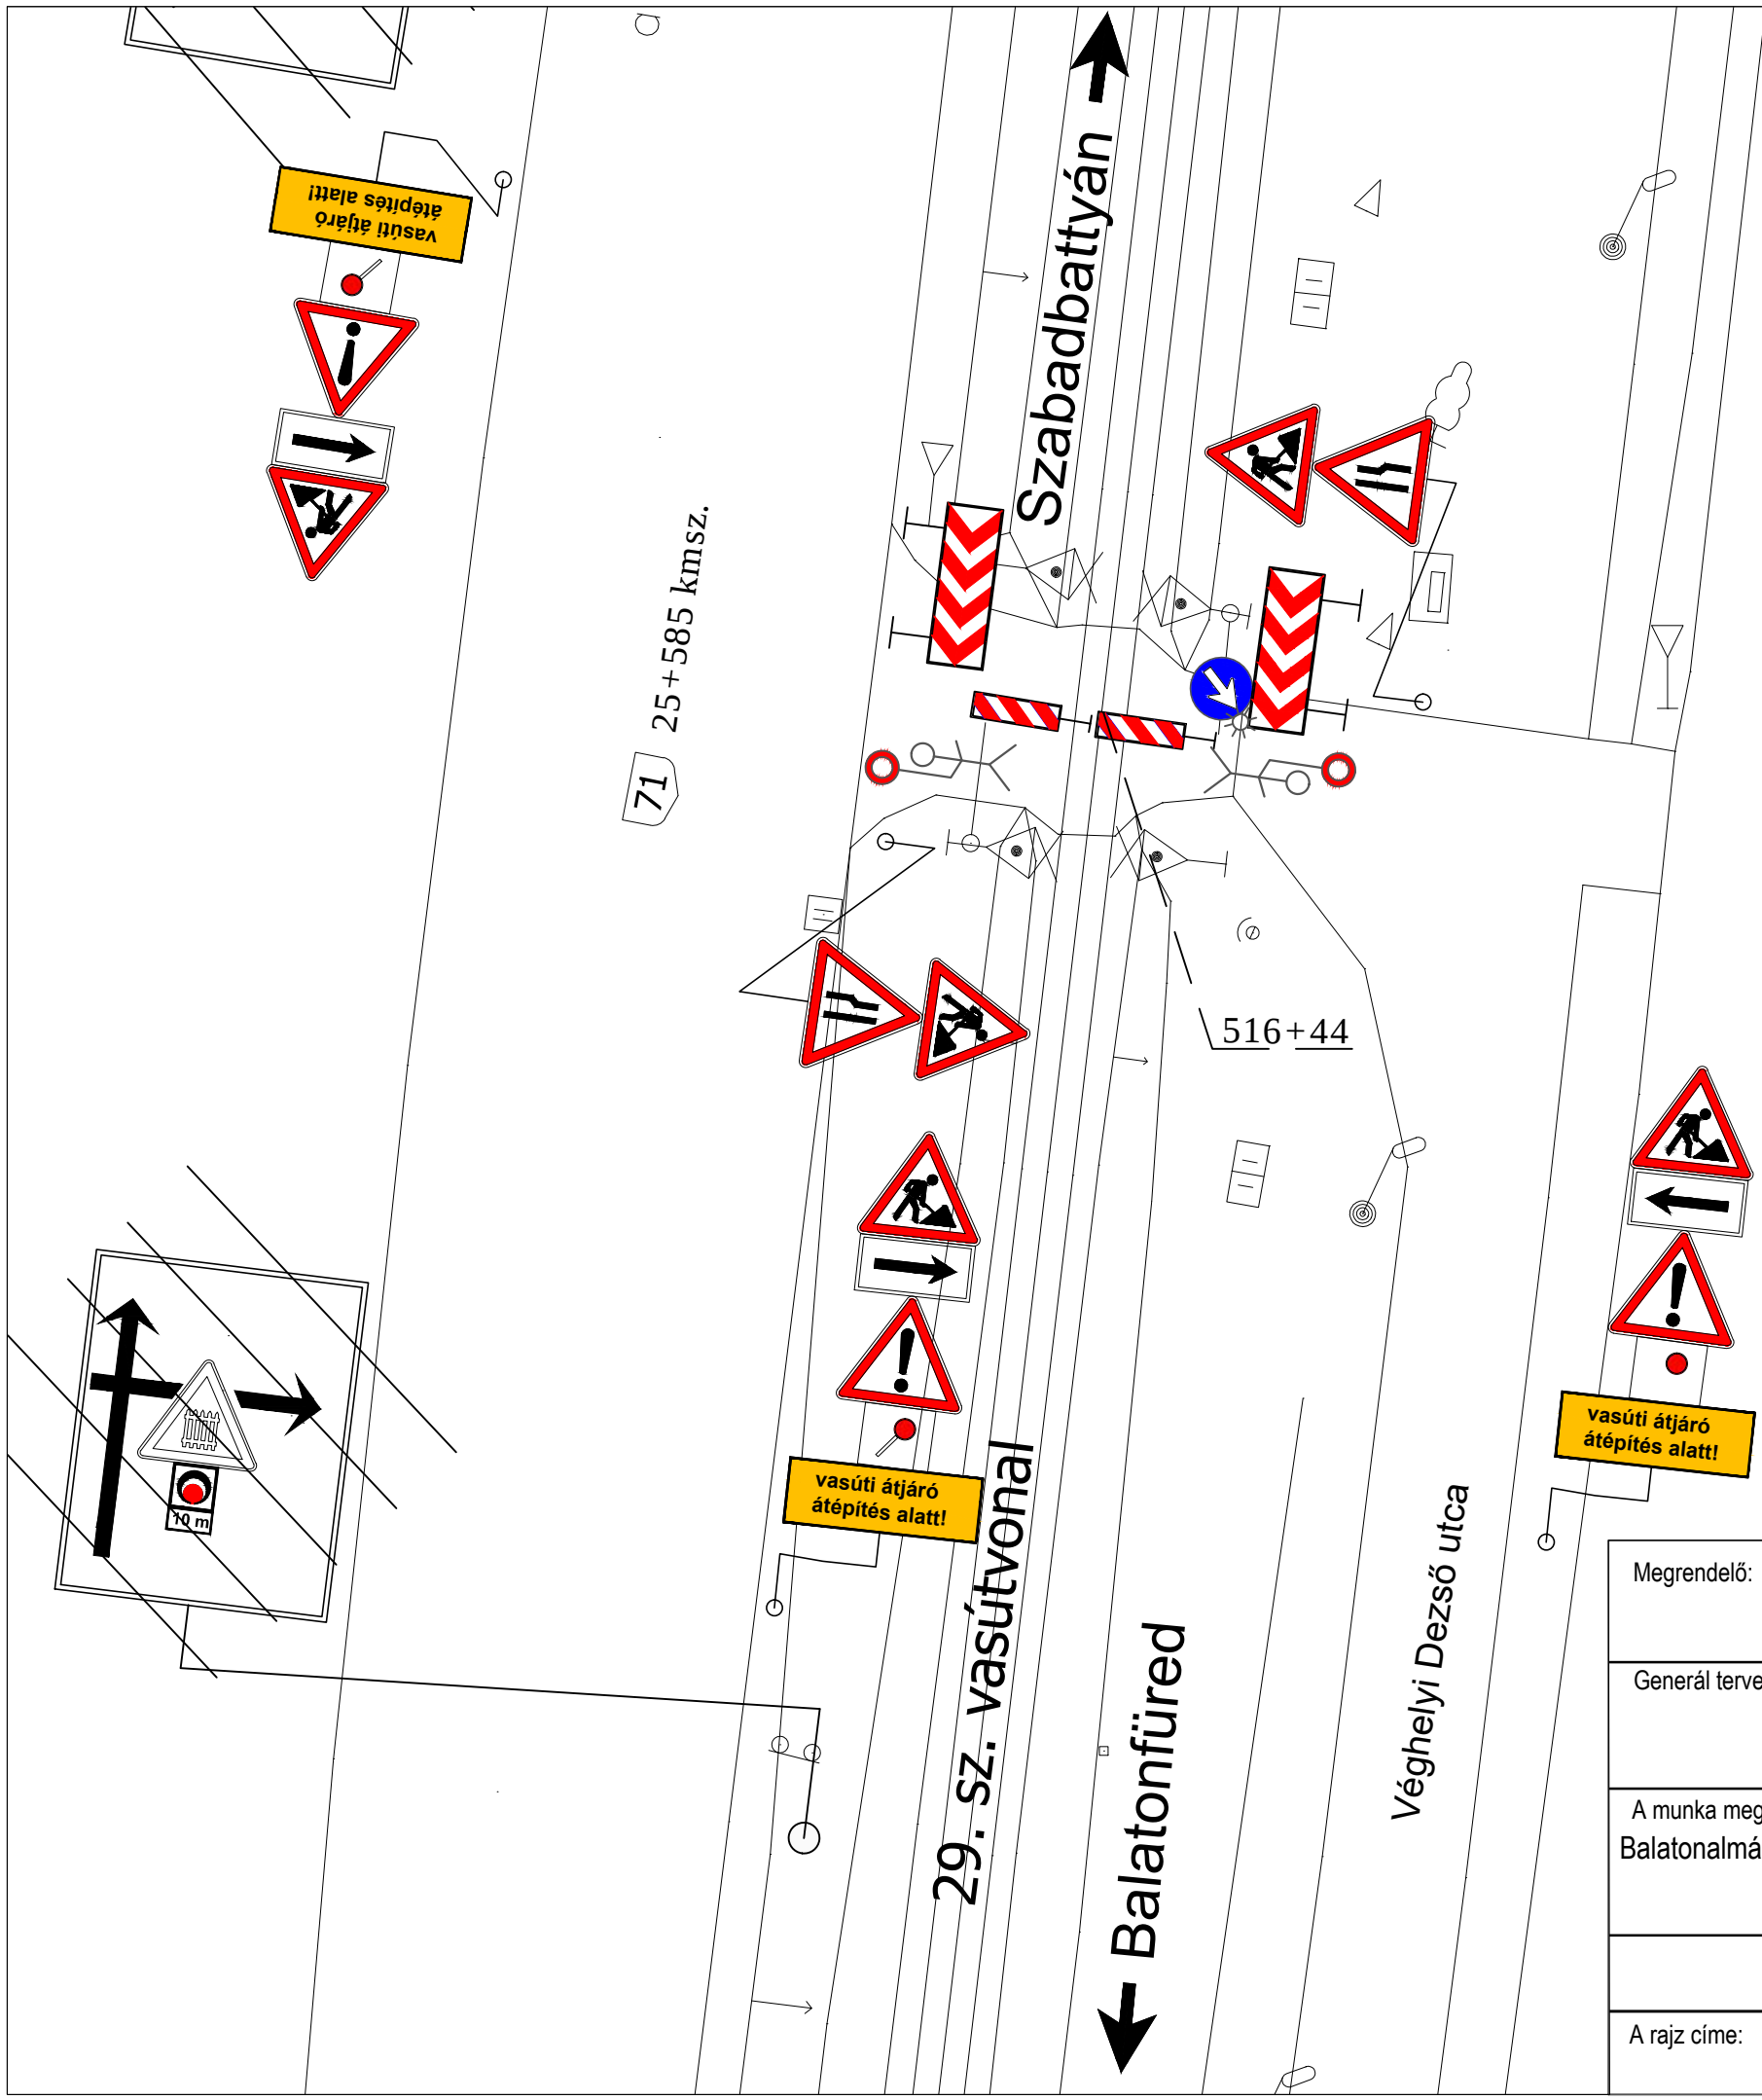

|   |                                                                            |                                        |  |
|---|----------------------------------------------------------------------------|----------------------------------------|--|
| Megrendelő:   | VASÚTVILL Kft.<br>1106 Budapest, Jászberényi út 90.                        | Ideiglenes<br>forgalomkorlátozási terv |  |
| Generál tervező:   | Bakony Plastiroute Kft.<br>H-8400 Ajka, Ipari park É-i szektor 5714/8hrsz. |                                        |  |
| A munka megnevezése:<br>Balatonalmádi, 516+44 hm vasúti szelvényében található szintbeni útátjáró átépítési munkái kapcsán készült közúti forgalomterelési terv | Felelős tervező:<br>Vántsa Dóra (19-01048)                                 | Rajkszám:<br>R2/3                      |  |
|   |                                                                            | Tervszám:<br>BPL19-008/5-20            |  |
| Ideiglenes forgalomtechnika   | Ellenőr:                                                                   | Dátum:<br>2020. március                |  |
| A rajz címe:<br>Félpályás lezárás ideiglenes forgalomtechnikai helyszínrajza II.                                                                                | Rajzméret:<br>A3                                                           | Méretarány:<br>1: 500                  |  |