


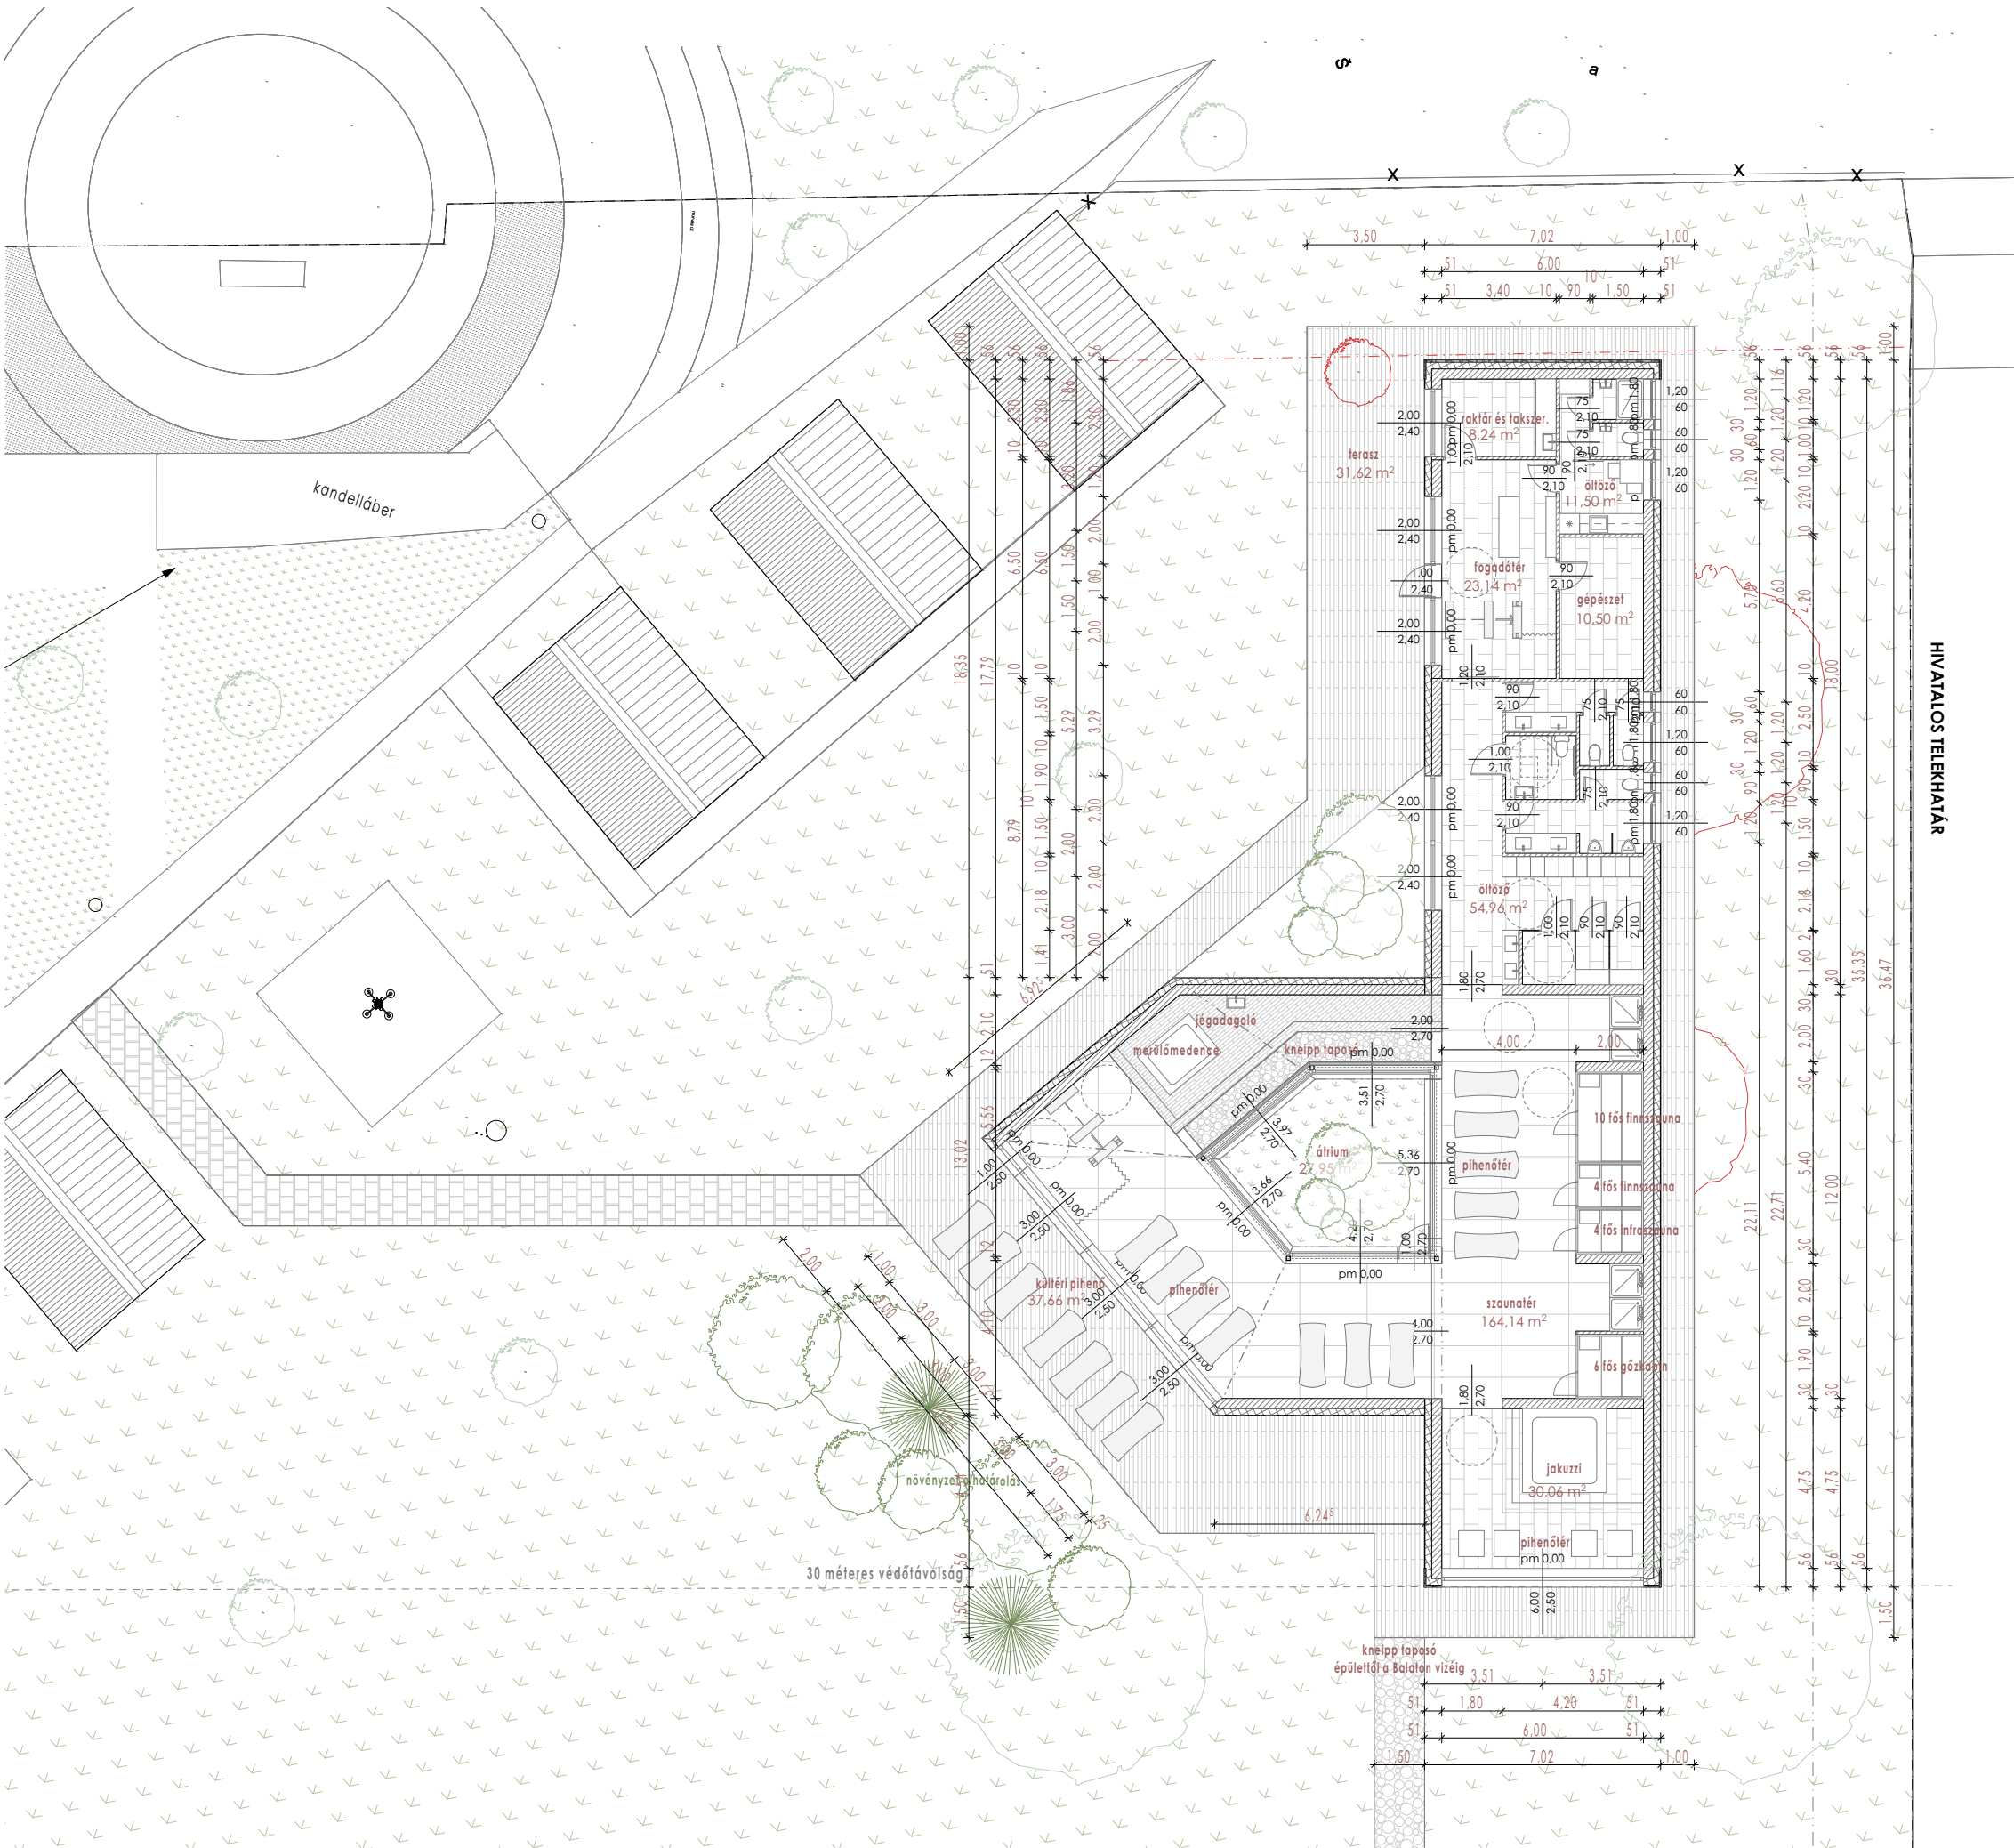

Helyiséglista

Beltér

|                                     |                       |
|-------------------------------------|-----------------------|
| Fogadótér                           | 23,14 m <sup>2</sup>  |
| Raktár és takarítószer tároló       | 8,24 m <sup>2</sup>   |
| Öltöző és vizesblokk (üzemeltetési) | 11,50 m <sup>2</sup>  |
| Gépészet                            | 10,50 m <sup>2</sup>  |
| Öltöző és vizesblokk (vendég)       | 54,96 m <sup>2</sup>  |
| Szaunatér                           | 164,16 m <sup>2</sup> |
| Jakuzzi                             | 30,06 m <sup>2</sup>  |
| Összesen:                           | 302,56 m <sup>2</sup> |

Kültér

|                |                      |
|----------------|----------------------|
| Átrium         | 27,95 m <sup>2</sup> |
| Kültéri pihenő | 37,66 m <sup>2</sup> |
| Terasz         | 31,62 m <sup>2</sup> |
| Összesen:      | 97,23 m <sup>2</sup> |

- Méretek kivitelezéskor a helyszínen ellenőrizendők.

|                                                                           |                                                                                                  |                                       |                                      |
|---------------------------------------------------------------------------|--------------------------------------------------------------------------------------------------|---------------------------------------|--------------------------------------|
| <b>KissÉpítész</b>                                                        | Szakképzettség:<br>Qualification:                                                                | TN. szám:<br>No:                      | Aláírás:<br>Sign:                    |
| <b>Építész tervező:</b><br>Architect:<br>Kiss Viktor                      | okl. építészmérnök                                                                               | É 19-0353                             |                                      |
| <b>Építész munkatárs:</b><br>Architect colleague:<br>Páhi-Zentai Fruzsina | okl. építészmérnök                                                                               |                                       |                                      |
| <b>Megbízó:</b><br>Customer:                                              | <b>Balatonalmádi Város Önkormányzata</b><br>8220 Balatonalmádi, Széchenyi sétány 1. sz.          |                                       |                                      |
| <b>A létesítmény megnevezése:</b><br>Building project:                    | TOP Plusz-1.1.3-21 Helyi és térségi turizmusfejlesztés<br>WESSELÉNYI STRAND SZAUNAHÁZ VÁZLATTERV |                                       |                                      |
| <b>Tervfajta:</b><br>Typ:                                                 | MŰSZAKI TERVDOKUMENTÁCIÓ                                                                         |                                       |                                      |
| <b>Az építkezés helye:</b><br>Building ground:                            | Balatonalmádi, Széchenyi sétány 4-6. sz.<br>Hrsz.: 2295/5                                        |                                       |                                      |
| <b>A rajz címe:</b><br>Subject:                                           | Tervezett szaunaház alaprajza                                                                    |                                       |                                      |
| <b>Szakági jel:</b><br>Craft sign:                                        | E-01                                                                                             | <b>Méretarány:</b><br>Scale:<br>1:200 | <b>Kelt:</b><br>Date:<br>2022.03.09. |