


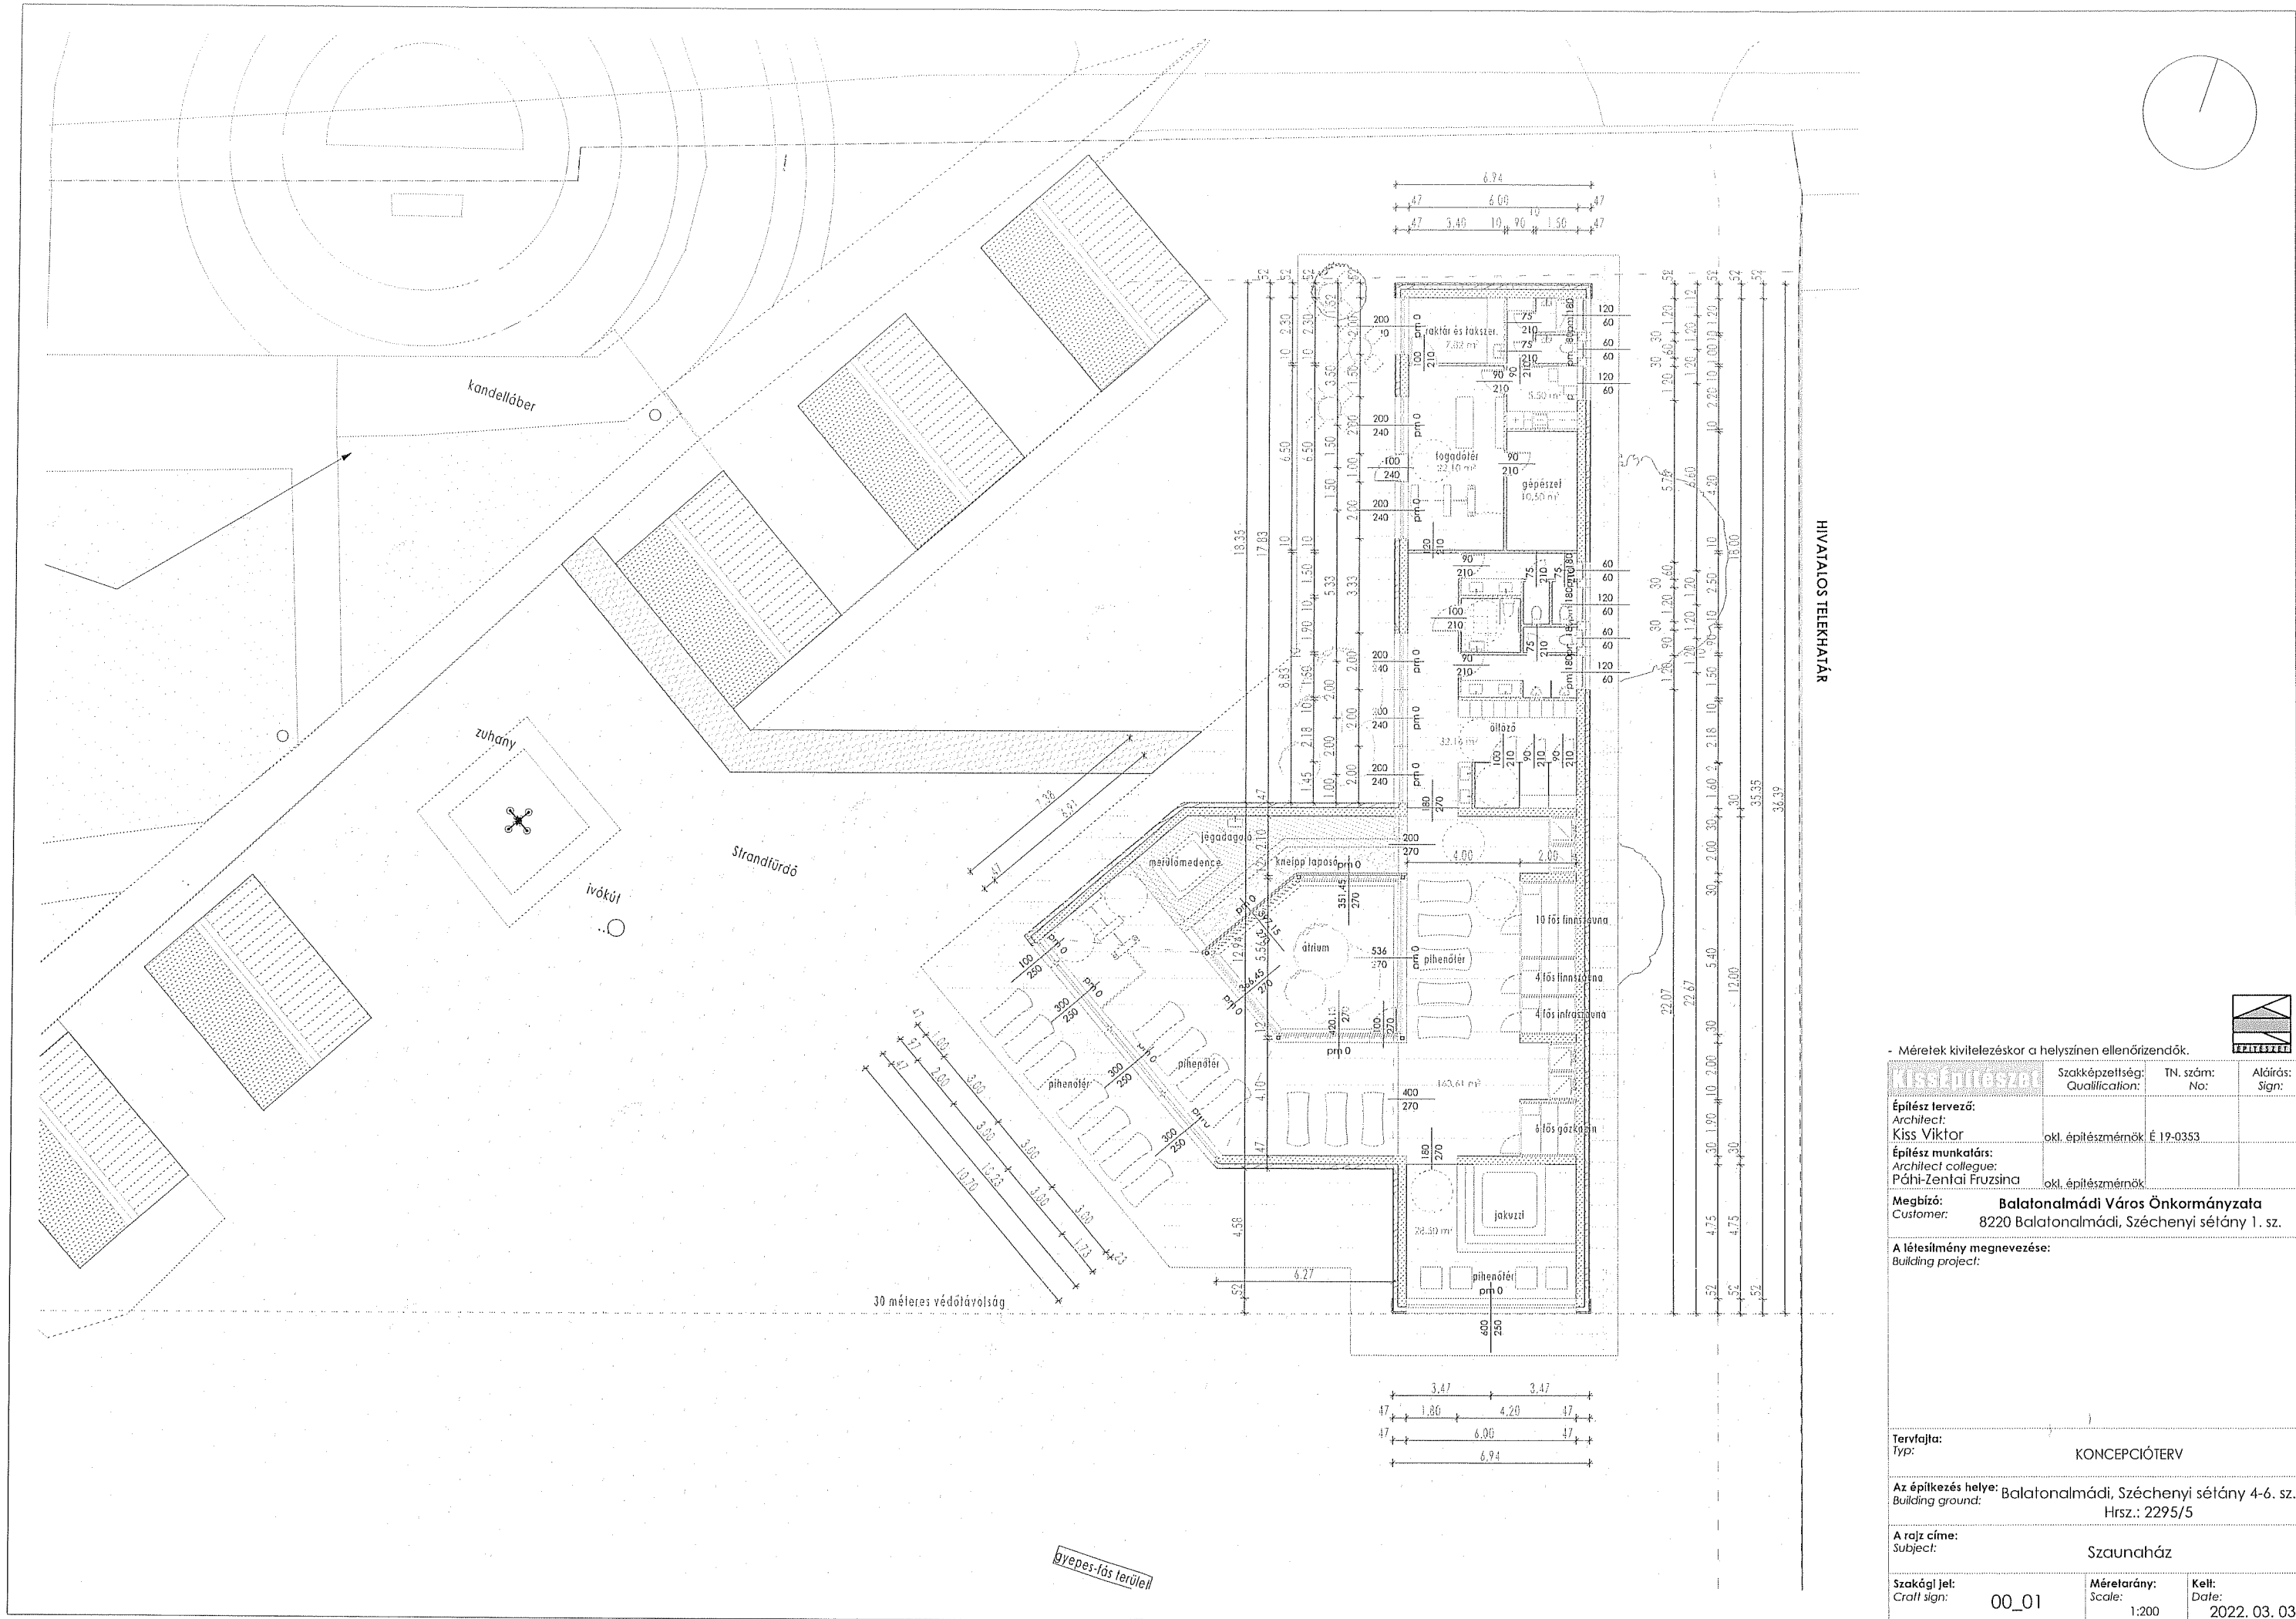

Méretek kivitelezéskor a helyszínen ellenőrizendők.				ÉPÍTÉSTERV
KISS ÉPÍTŐSZOL		Szakképzettség: Qualification:	TN. szám: No:	Alírási: Sign:
Építész tervező: Architect: Kiss Viktor		okl. építésmérnök	É 19-0353	
Építész munkatárs: Architect colleague: Páhi-Zentai Fruzsina		okl. építésmérnök		
Megbízó: Customer:		Balatonalmádi Város Önkormányzata 8220 Balatonalmádi, Széchenyi sétány 1. sz.		
A létesítmény megnevezése: Building project:				
Tervfajta: Typ:				
KONCEPCIÓTERV				
Az építkezés helye: Building ground:		Balatonalmádi, Széchenyi sétány 4-6. sz. Hrsz.: 2295/5		
A rajz címe: Subject:		Szaunaház		
Szakági jel: Craft sign:		Méretarány: Scale:	Kelt: Date:	
00_01		1:200	2022. 03. 03	